




Ansicht Nordwest

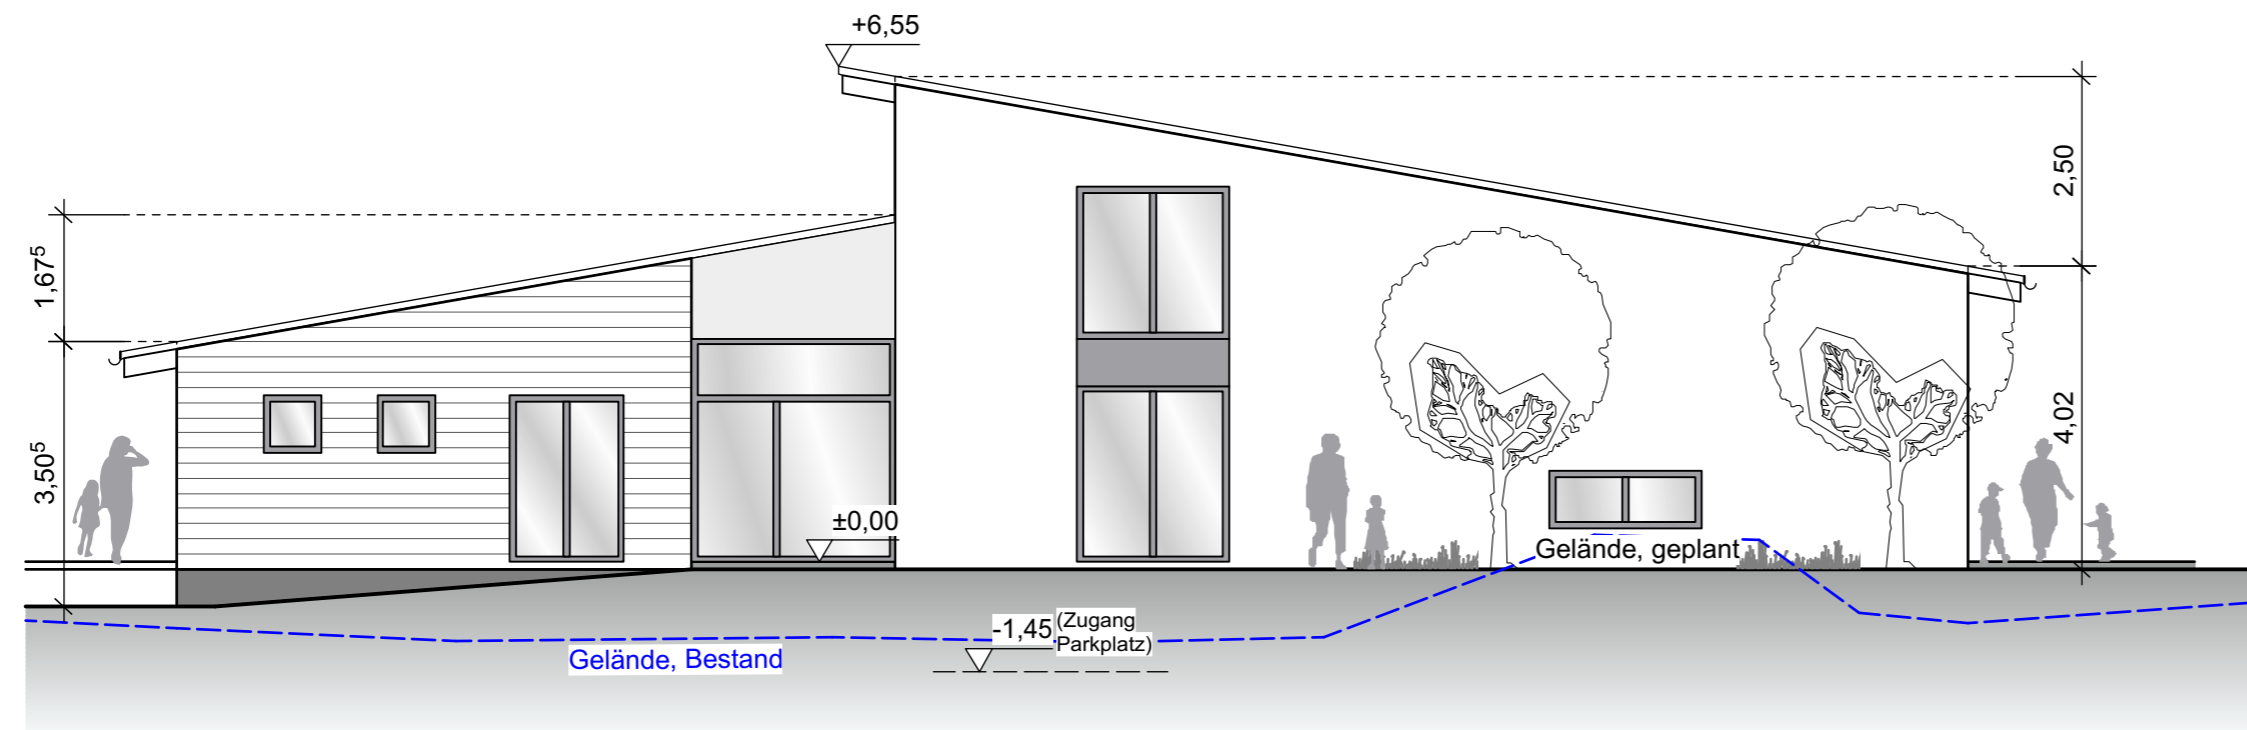


Ansicht Südwest

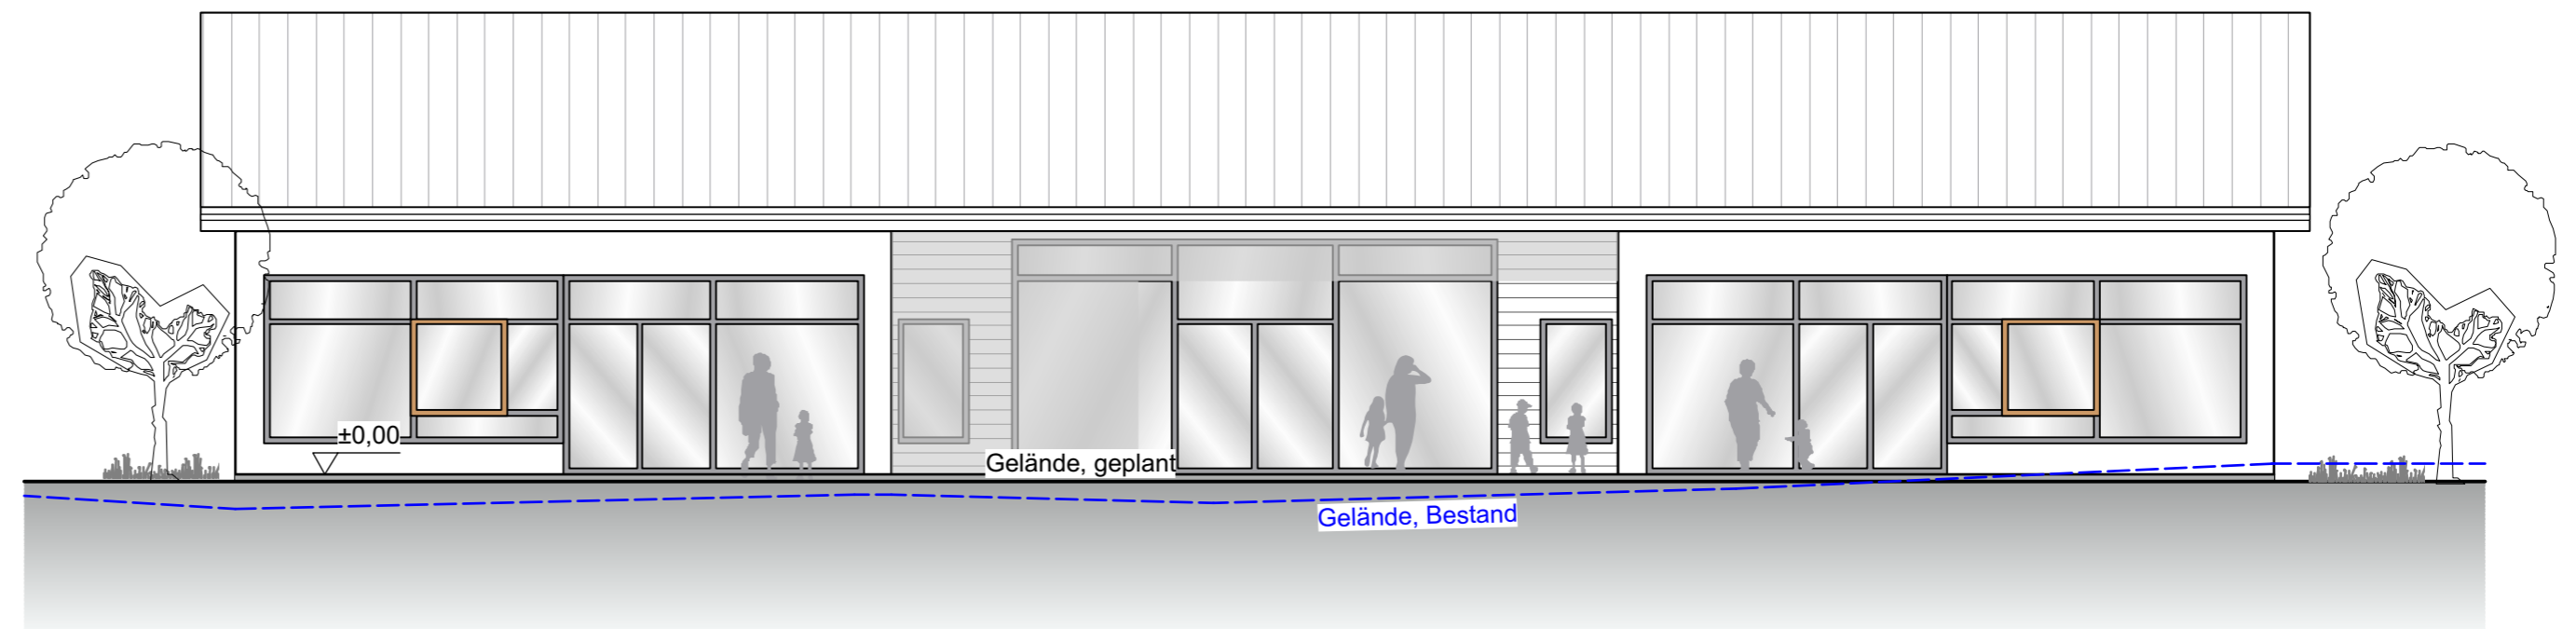

Ansicht Südost

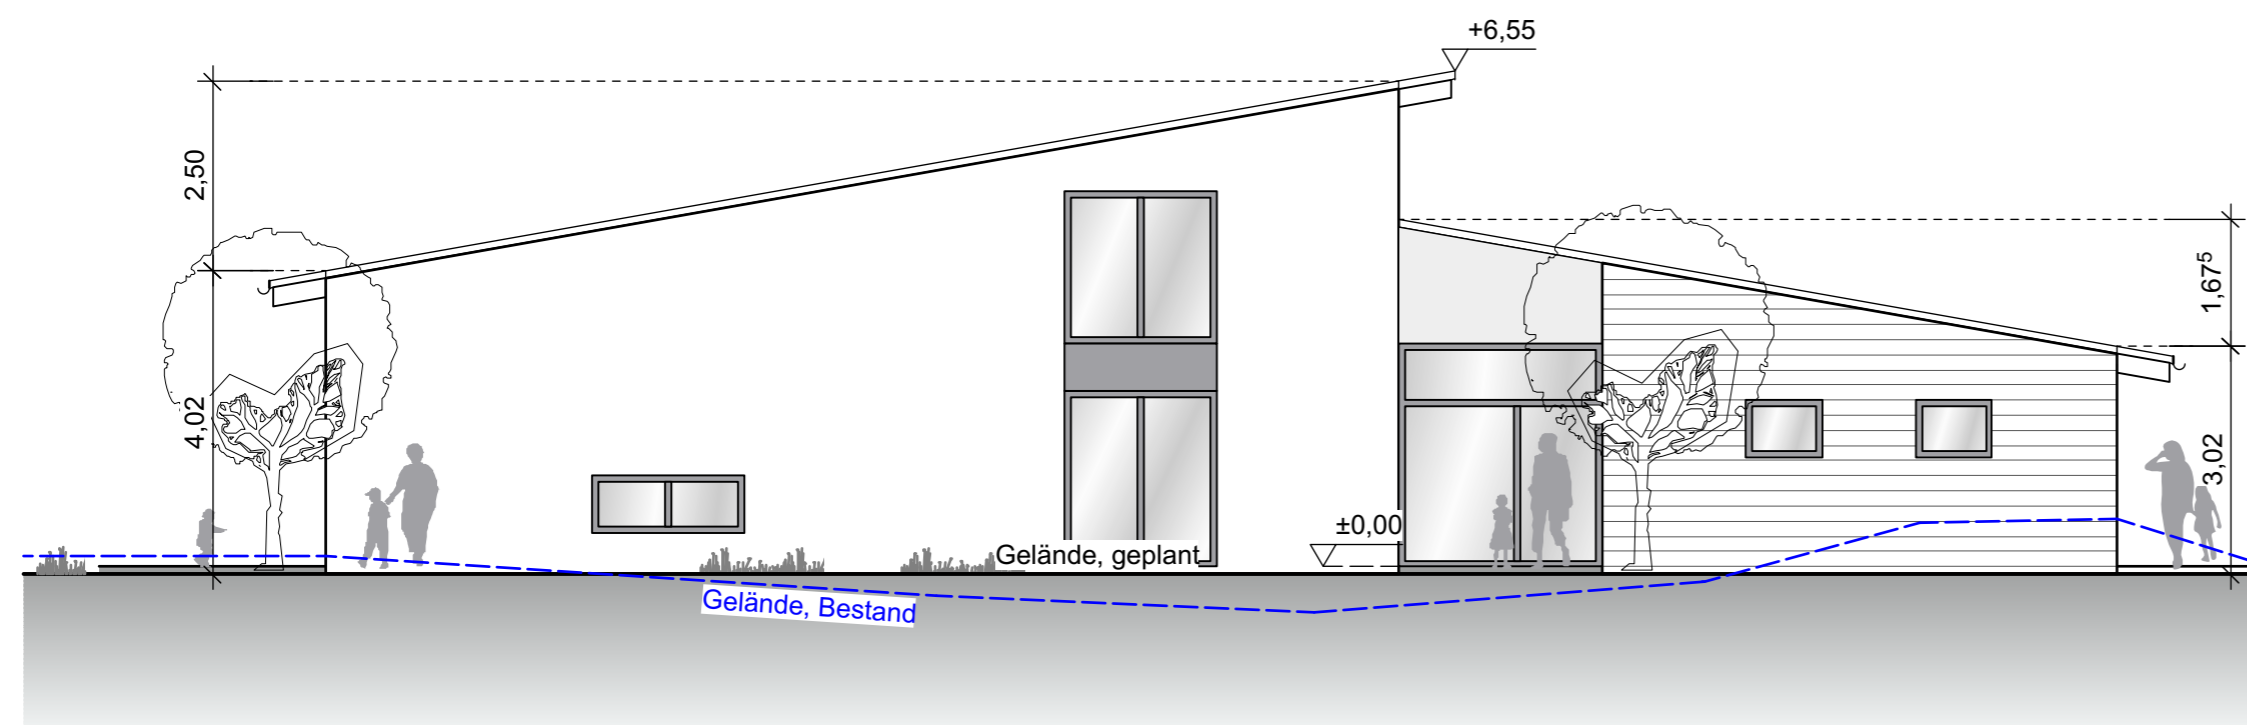

Ansicht Nordost

Änderungen		Datum	Nr.	Ges.
 Gensler Architekten <small>Am Fuldaer Kreuz 8 38115 Elmberg Tel. 0566/059119955 info@gensler-architekten.de</small>				
ELMAR HERGET <small>LANDSCHAFTS-ARCHITECTUR UND VERKEHR</small> <small>Helmig 21 · 38114 Schönd · Tel. 0566/005-18 elmar@elmarherget.de · www.elmarherget.de</small>		Projektnummer 18062		
Projekt Neubau einer kommunalen Kindertagesstätte "Am Sandfeld"		Plannummer BA-07		
Auftraggeber Gemeinde Poppenhausen Von-Steinrück-Platz 1 38163 Poppenhausen		Ort Gg Datum ges. 19.12.2018 Planstadium Planfestsetz.		
Ansichten		Maßstab 1:100 Datum 19.12.2018		