


Schnitt A-A

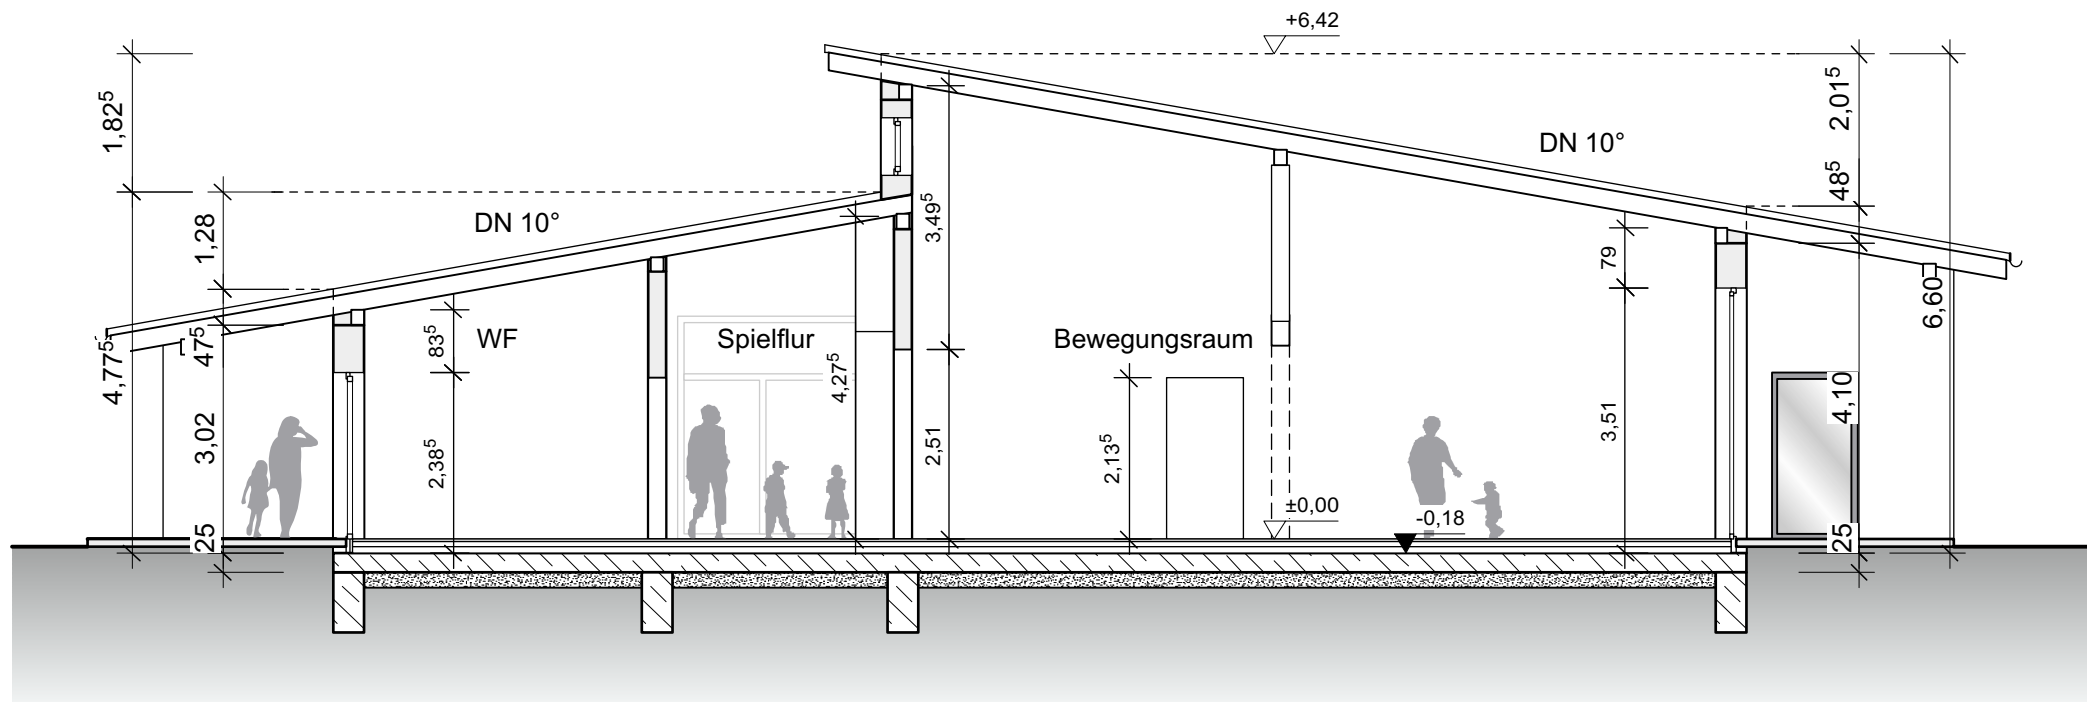

Schnitt B-B

Änderungen		Datum	Nr.	Gez.
		Am Fuldaer Kreuz 8 36157 Ebersburg Tel. 06656/919988 Fax 06656/919983 info@gensler-architekten.de		
ELMAR HERGET LANDSCHAFT FREIRAUM VERKEHR Heilwig 32 · 36124 Eichenzell · Tel. 06444/800-28 e.herget@planungsbueroherget.de · www.planungsbueroherget.de				
Projekt		Projektnummer		
Neubau einer kommunalen Kindertagesstätte "Am Sandfeld"		18062		
Gemarkung Poppenhausen, Flur 7, Flurstück 5/22		Plannummer		
		BA-06		
Auftraggeber		Gez.		
Gemeinde Poppenhausen Von-Steinrück-Platz 1 36163 Poppenhausen		age		
Schnitte		Datum gez.		
		19.12.2018		
		Planverfasser		
		Maßstab		
		1:100		
		Dateiname		