


GENEHMIGUNGSPLANUNG

BAUVORHABEN:

1308 Tourismus im Hollergrund - Neubau von 13
Ferienhäusern mit insgesamt 19 Wohneinheiten

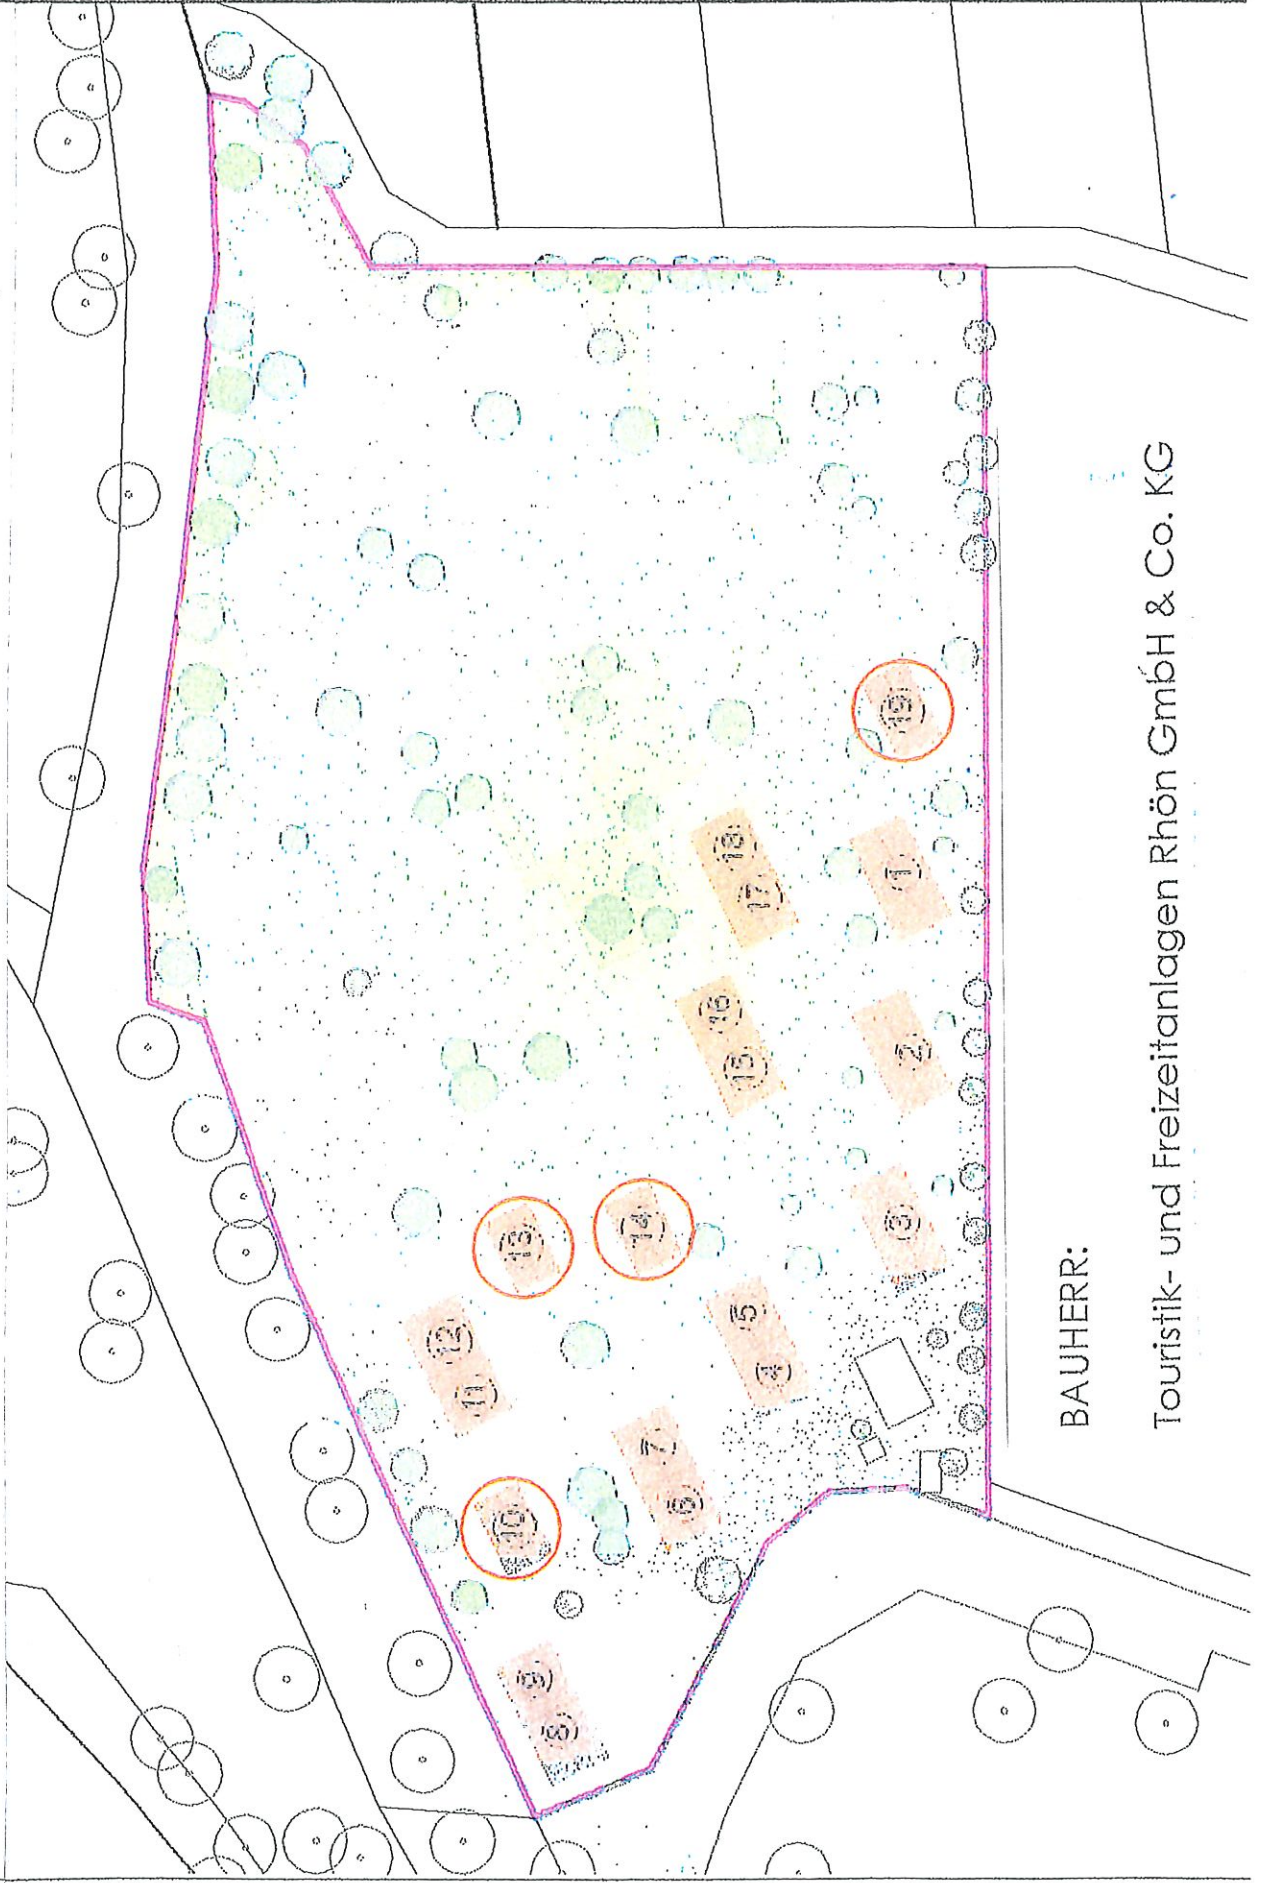

BAUHERR:

Touristik- und Freizeitanlagen Rhön GmbH & Co. KG

Touristik- und Freizeitanlagen
Rhön GmbH & Co.KG
Forststraße 24

36093 Künzell

Bebauungsplan „Tourismus im Hollergrund“ in Poppenhausen

Verkehrliche Erschließung

GENEHMIGUNGSPLANUNG

